

赤磐市
岡山
ネオポリス


平屋のお家って、やっぱり素敵!

今人気の平屋のお家が、岡山ネオポリスに完成しました。
お施主様のご厚意による2日間だけの“完成見学会”です。
平屋検討中の方は必見!ご家族御揃いでお越し下さい!


GRAND - グラン - *New House!* ロフトがある平屋の家。



※外観写真は実際にご覧いただける実物写真です。※植栽はCG合成です。

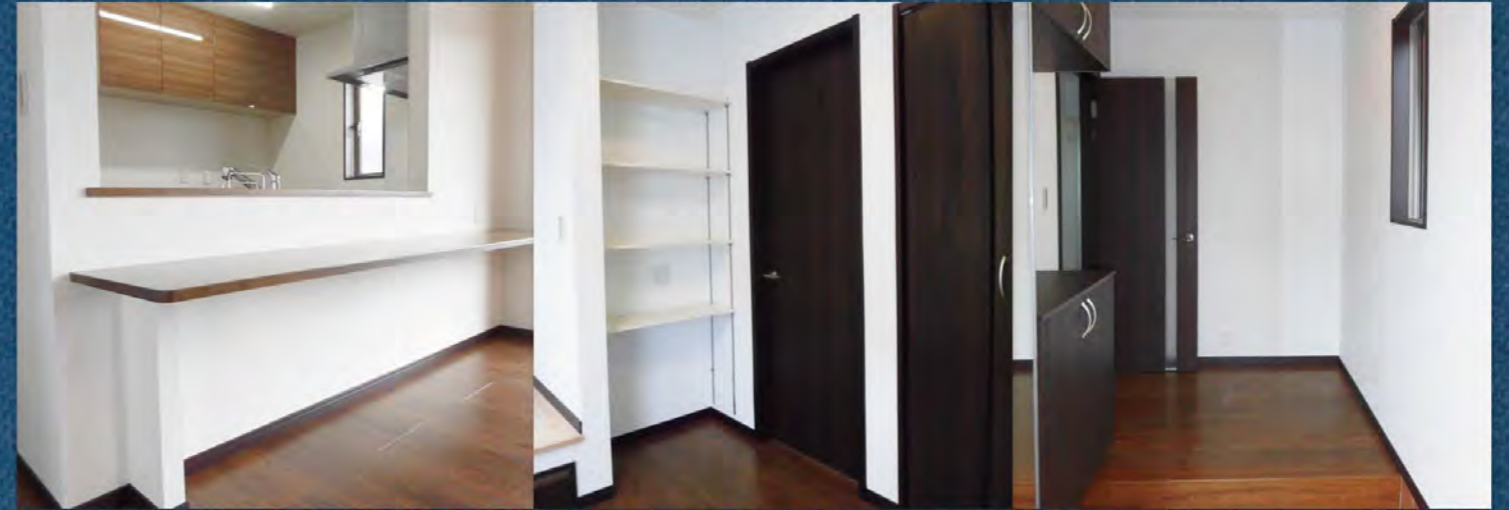


Floor plan

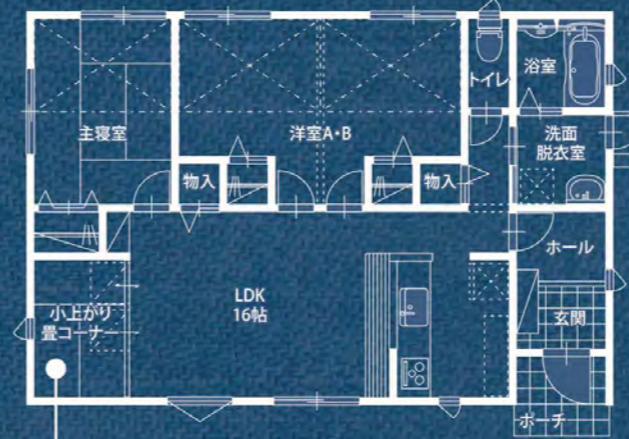

小上がりの畳コーナー

立体感のある空間が演出できる、小上がりの畳コーナー。大勢の人々が集う時はこの段差に座って寛げます。下部の引出収納には頻繁に使う物や座布団も格納出来て大変便利です。

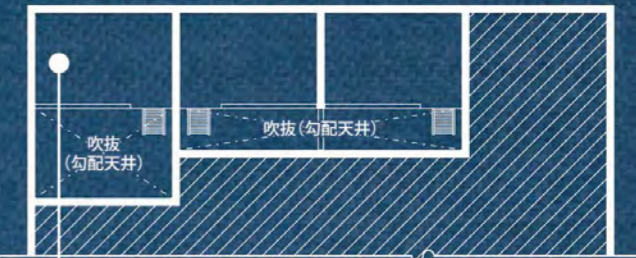

床面積 / 77.84㎡ 建築面積 / 80.91㎡
構造 / 枠組壁工法

ロフト

主寝室と子供室に設けられた各々のロフト。物置として利用出来たり、隠れ家的スペースとしても最適。また勾配天井によって1階の天井が高く広々とした空間作りになります。

OPEN HOUSE

お客様の家 完成見学会 3/10 SAT 11 SUN
AM10:00~PM5:00



赤磐市桜が丘西2丁目

地図詳細は
コチラ

スマホ
ケータイで
簡単検索



建設業許可番号 岡山県知事許可(般-26)第24661号
SP HOME CO., LTD.
株式会社 SPホーム

〒709-0721 赤磐市桜が丘東4-4-252 E-mail info@sphome.jp

完成見学会用
専用ダイヤル **TEL.086-958-5110**

●ホームページもご覧ください。

<http://www.sphome.jp>



ご希望の土地を
お探しします!

岡山県内の約4,000件以上にも及ぶ情報の中から
お気に入りの物件を無料にてお探しします。
お気軽にご相談ください。